



REKKEHUS B 1.3.4

SOVEROM	4
BRA	130 m ²
P-ROM	127 m ²
TERRASSE	20,7 m ²

REKKEHUS B 1.3.3

SOVEROM	4
BRA	130 m ²
P-ROM	127 m ²
TERRASSE	20,0 m ²

REKKEHUS B 1.3.2

SOVEROM	4
BRA	132 m ²
P-ROM	129 m ²
TERRASSE	20,7 m ²


REKKEHUS B 1.3.1

SOVEROM	4
BRA	130 m ²
P-ROM	127 m ²
TERRASSE	20,8 m ²

FORPROSJEKT	Prosjekt: Stalsberg Nord	Dato opprettet: 24.09.2021	Tiltakshaver: Stalsberg Nord AS	Prosjekterende: DitArk Papadopulu Auens vei 28 3040 Drammen mob: 47305523	Tegning: Plan 1. Etasje Rekkehus type Quatro1	Tegningsnr.: A20-01	Målestokk: 1:100
	© Alle rettigheter tilhører utførende for prosjektering, kopiering eller bruk av disse tegningene er forbudt uten skriftlig samtykke	Stalsberg Nord 3360 Geithus Modum	Gnr./Bnr./Festenr.: Flere			Øvre Nedmarken 22 3370 Vikersund	Rev.ID: .



FORPROSJEKT <small>© Alle rettigheter tilhører utførende for prosjektering, kopiering eller bruk av disse tegningene er forbudt uten skriftlig samtykke</small>	Prosjekt: Stalsberg Nord Stalsberg Nord 3360 Geithus Modum	Dato opprettet: 24.09.2021 Gnr./Bnr./Festenr.: Flere	Tiltakshaver: Stalsberg Nord AS Øvre Nedmarken 22 3370 Vikersund	Prosjekterende: DitArk Papadopulu Auens vei 28 3040 Drammen mob: 47305523	Tegning: Plan 2. Etasje Rekkehus type Quatro1	Tegningsnr.: A20-02	Målestokk: 1:100
			Rev.ID: .	Dato revidert: 14.09.2022			

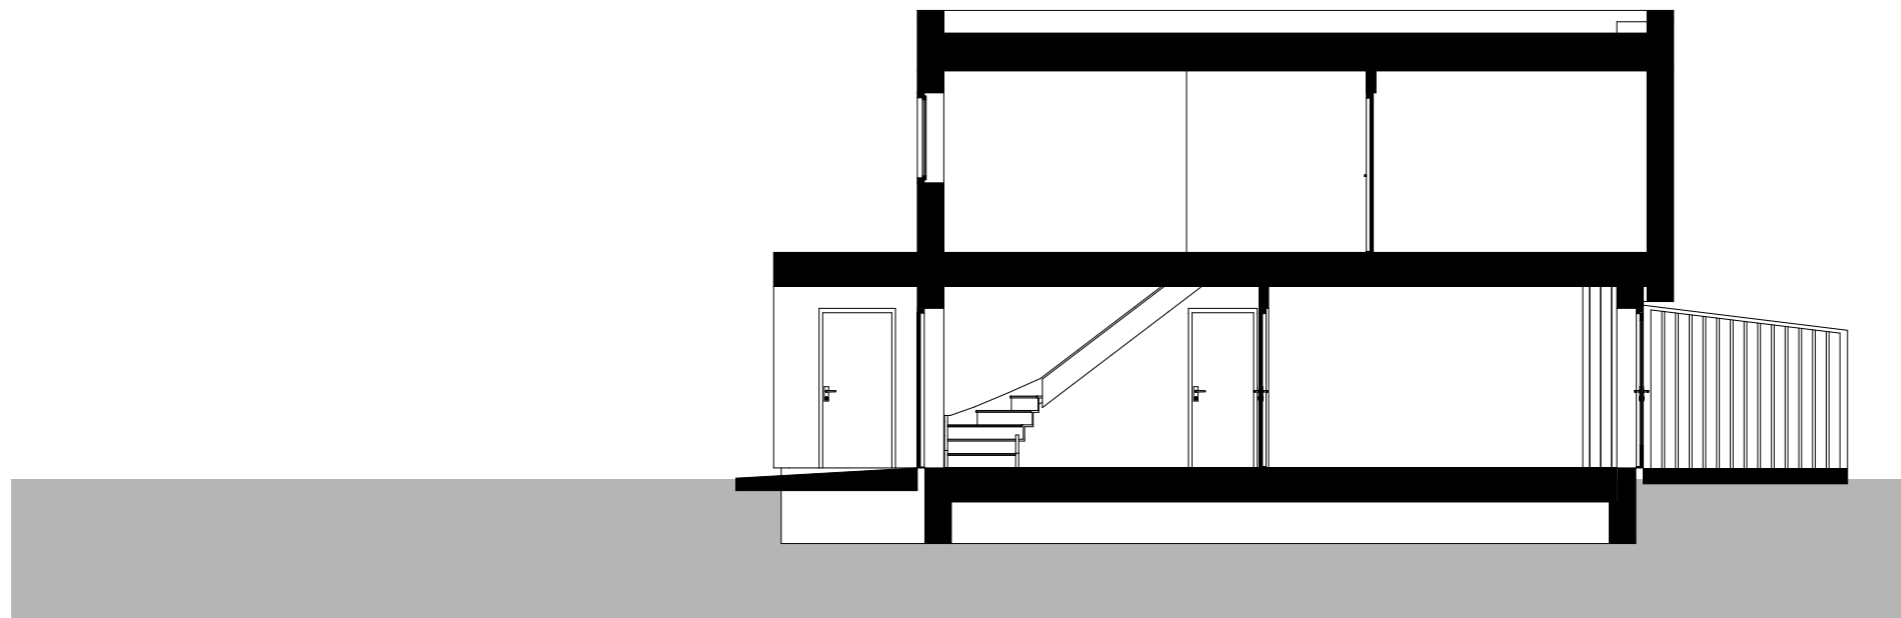

1:100 Snitt A

Illustrasjon sett fra hagen - farger kun veiledende:



Illustrasjon sett fra gata- farger kun veiledende:



FORPROSJEKT <small>© Alle rettigheter tilhører utførende for prosjektering, kopiering eller bruk av disse tegningene er forbudt uten skriftlig samtykke</small>	Prosjekt: Stalsberg Nord Stalsberg Nord 3360 Geithus Modum	Dato opprettet: 24.09.2021 Gnr./Bnr./Festenr.: Flere	Tiltakshaver: Stalsberg Nord AS Øvre Nedmarken 22 3370 Vikersund	Prosjekterende: DitArk Papadopulu Auens vei 28 3040 Drammen mob: 47305523	 Tegning: Snitt A og 3D-illustrasjoner Rekkehus type Quatro1	Tegningsnr.: A30-01 Rev.ID: .	Målestokk: 1:100, 1:3,523, 1: Dato revidert: 23.08.2022
	<small>BIM med ArchiCAD 22 NOR Filplassering: /Users/dita/Desktop/2021_12 Stalsberg Nord/Modellfiler/Quatro1ren.pln</small>						



1:125 Fasade Nord



1:100 Fasade Vest

FORPROSJEKT

Prosjekt:
Stalsberg Nord
Stalsberg Nord 3360 Geithus Modum

Dato opprettet:
24.09.2021
Gnr./Bnr./Festenr.:
Flere

Tiltakshaver:
Stalsberg Nord AS
Øvre Nedmarken 22
3370 Vikersund

Prosjekterende:
DitArk Papadopulu
Auens vei 28
3040 Drammen
mob: 47305523




Tegning:
Fasade Nord og Vest
Rekkehuse type Quatro 1

Tegningsnr.:
A40-01
Rev.ID:
.

Målestokk:
1:125, 1:100
Dato revidert:
07.04.2022



1:100 Fasade Sør

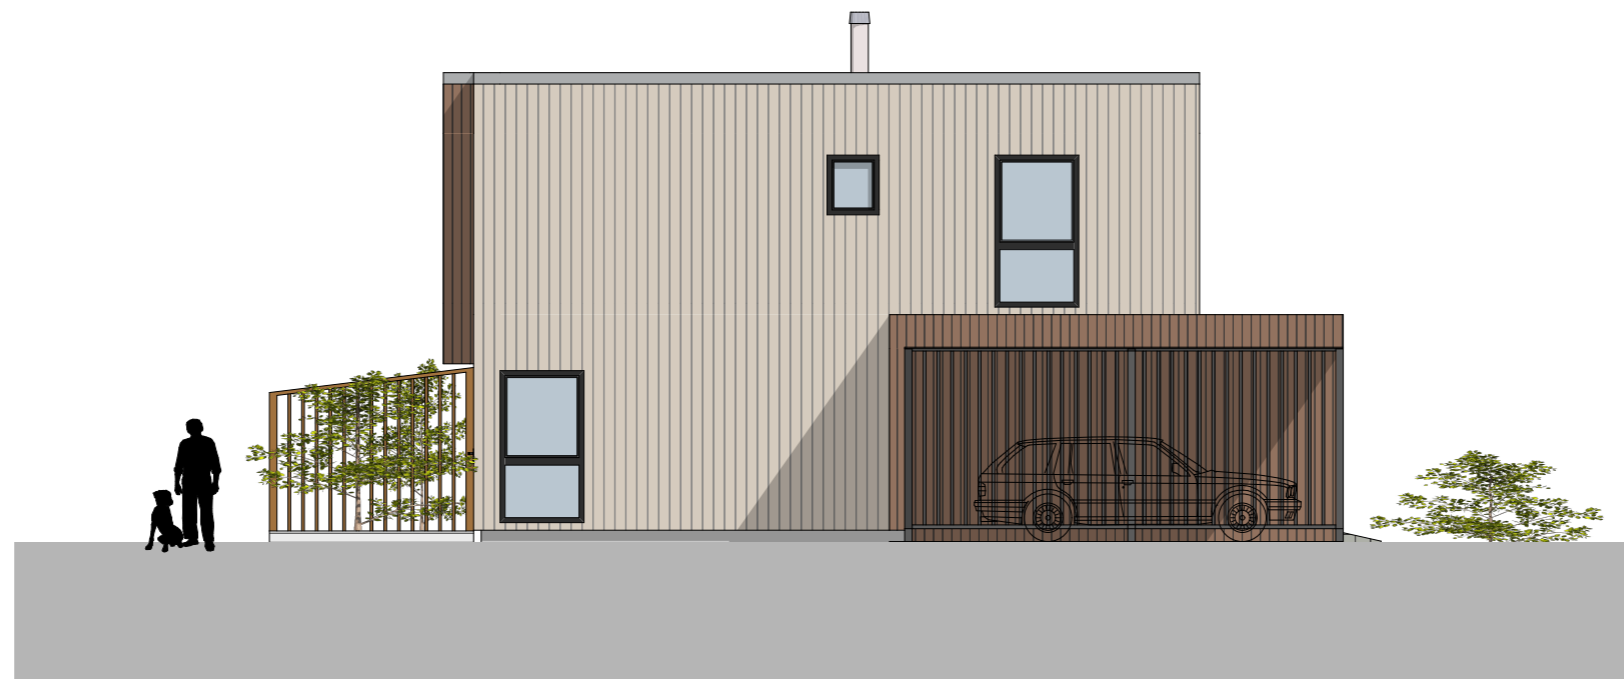

1:100 Fasade Øst

FORPROSJEKT

Prosjekt:
Stalsberg Nord
Stalsberg Nord 3360 Geithus Modum

Dato opprettet:
24.09.2021

Gnr./Bnr./Festenr.:
Flere

Tiltakshaver:
Stalsberg Nord AS
Øvre Nedmarken 22
3370 Vikersund

Prosjekterende:
DitArk Papadopulu
Auens vei 28
3040 Drammen
mob: 47305523



Tegning:
Fasade Sør og Øst
Rekkehus type Quatro1

Tegningsnr.:
A40-02

Rev.ID:
.

Målestokk:
1:100

Dato revidert:
07.04.2022