



REKKEHUS B 1.1.4

SOVEROM	4
BRA	130 m ²
P-ROM	127 m ²
TERRASSE	20,7 m ²

REKKEHUS B 1.1.3

SOVEROM	4
BRA	130 m ²
P-ROM	127 m ²
TERRASSE	20,0 m ²

REKKEHUS B 1.1.2

SOVEROM	4
BRA	132 m ²
P-ROM	129 m ²
TERRASSE	20,7 m ²

REKKEHUS B 1.1.1

SOVEROM	4
BRA	130 m ²
P-ROM	127 m ²
TERRASSE	20,5 m ²

FORPROSJEKT

© Alle rettigheter tilhører utførende for prosjektering, kopiering eller bruk av disse tegningene er forbudt uten skriftlig samtykke

Prosjekt:
Stalsberg Nord
Stalsberg Nord 3360 Geithus Modum

Dato opprettet:
24.09.2021

Gnr./Bnr./Festenr.:
Flere

Tiltakshaver:
Stalsberg Nord AS
Øvre Nedmarken 22
3370 Vikersund

Prosjekterende:
DitArk Papadopulu
Auens vei 28
3040 Drammen
mob: 47305523



Tegning:
Plan 1. Etasje
Rekkehuse type Quatro1a

Tegningsnr.:
A20-01


Rev.ID:
.

Målestokk:
1:100

Dato revidert:
31.08.2022

Snitt A

Snitt A

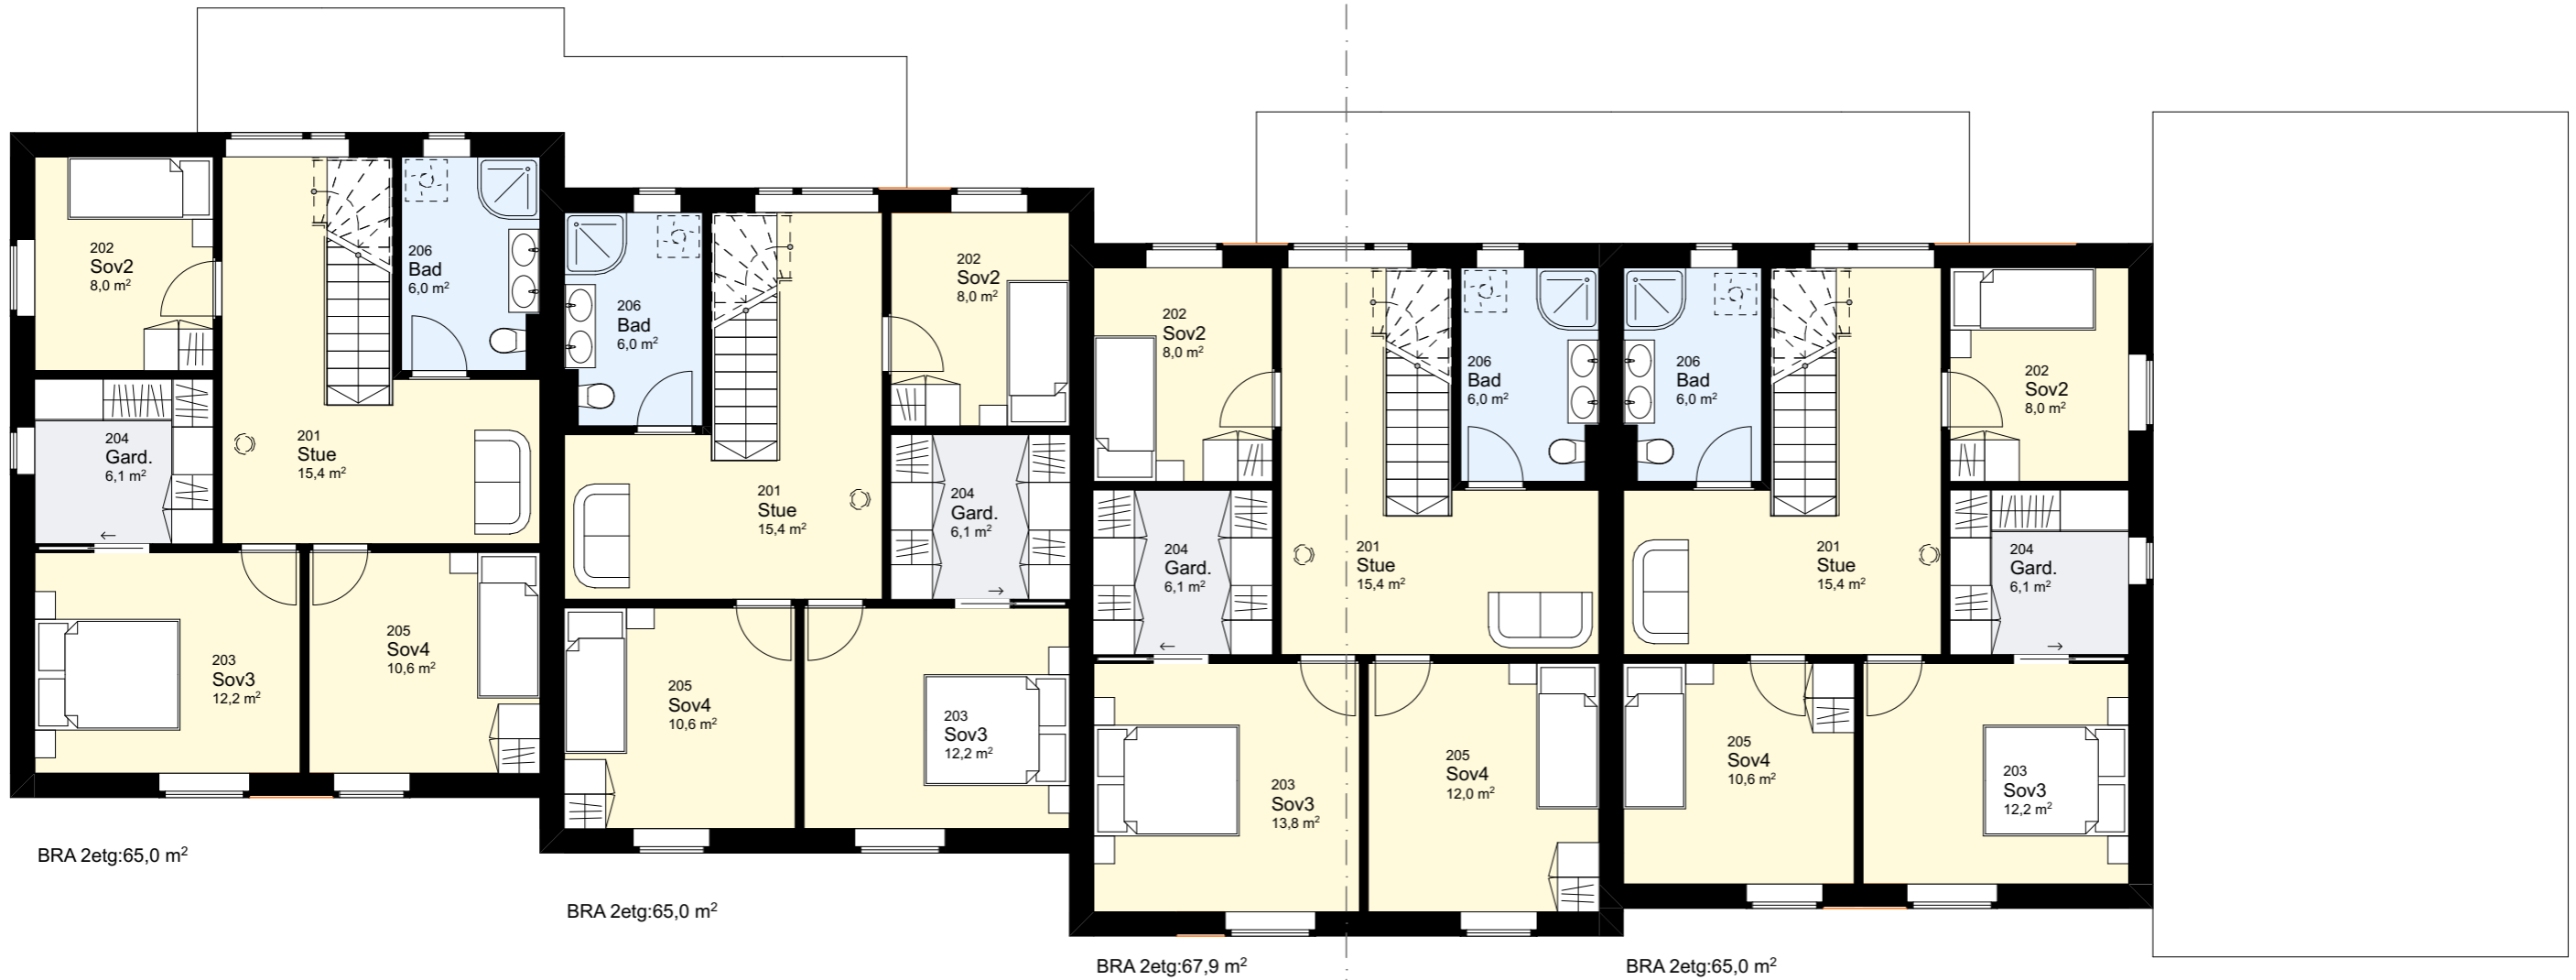

FORPROSJEKT

Prosjekt:
Stalsberg Nord
Stalsberg Nord 3360 Geithus Modum

Dato opprettet:
24.09.2021

Gnr./Bnr./Festnr.:
Flere

Tiltakshaver:
Stalsberg Nord AS
Øvre Nedmarken 22
3370 Vikersund

Prosjekterende:
DitArk Papadopulu
Auens vei 28
3040 Drammen
mob: 47305523




Tegning:
Plan 2. Etasje
Rekkehus type Quatro1a

Tegningsnr.:
A20-02

Rev.ID:

Målestokk:
1:100

Dato revidert:
07.04.2022

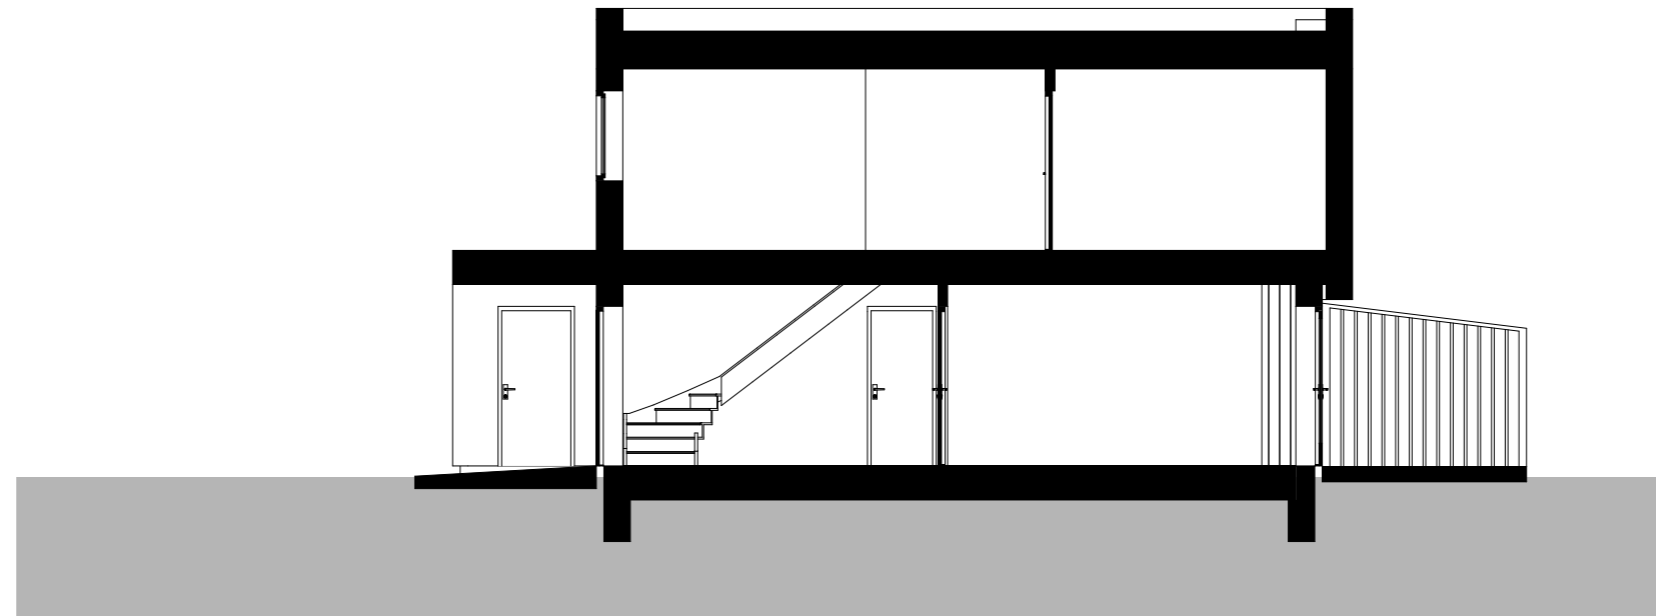

1:100 Snitt A

Illustrasjon sett fra hagen - farger kun veiledende:




Illustrasjon sett fra gata- farger kun veiledende:



FORPROSJEKT <small>© Alle rettigheter tilhører utførende for prosjektering, kopiering eller bruk av disse tegningene er forbudt uten skriftlig samtykke</small>	Prosjekt: Stalsberg Nord Stalsberg Nord 3360 Geithus Modum	Dato opprettet: 24.09.2021 Gnr./Bnr./Festnr.: Flere	Tiltakshaver: Stalsberg Nord AS Øvre Nedmarken 22 3370 Vikersund	Prosjekterende: DitArk Papadopulu Auens vei 28 3040 Drammen mob: 47305523	 Tegning: Snitt A og 3D-illustrasjoner Rekkehus type Quatro1a	Tegningsnr.: A30-01	Målestokk: 1:100
						Rev.ID: .	Dato revidert: 07.09.2022



1:100 Fasade Nord

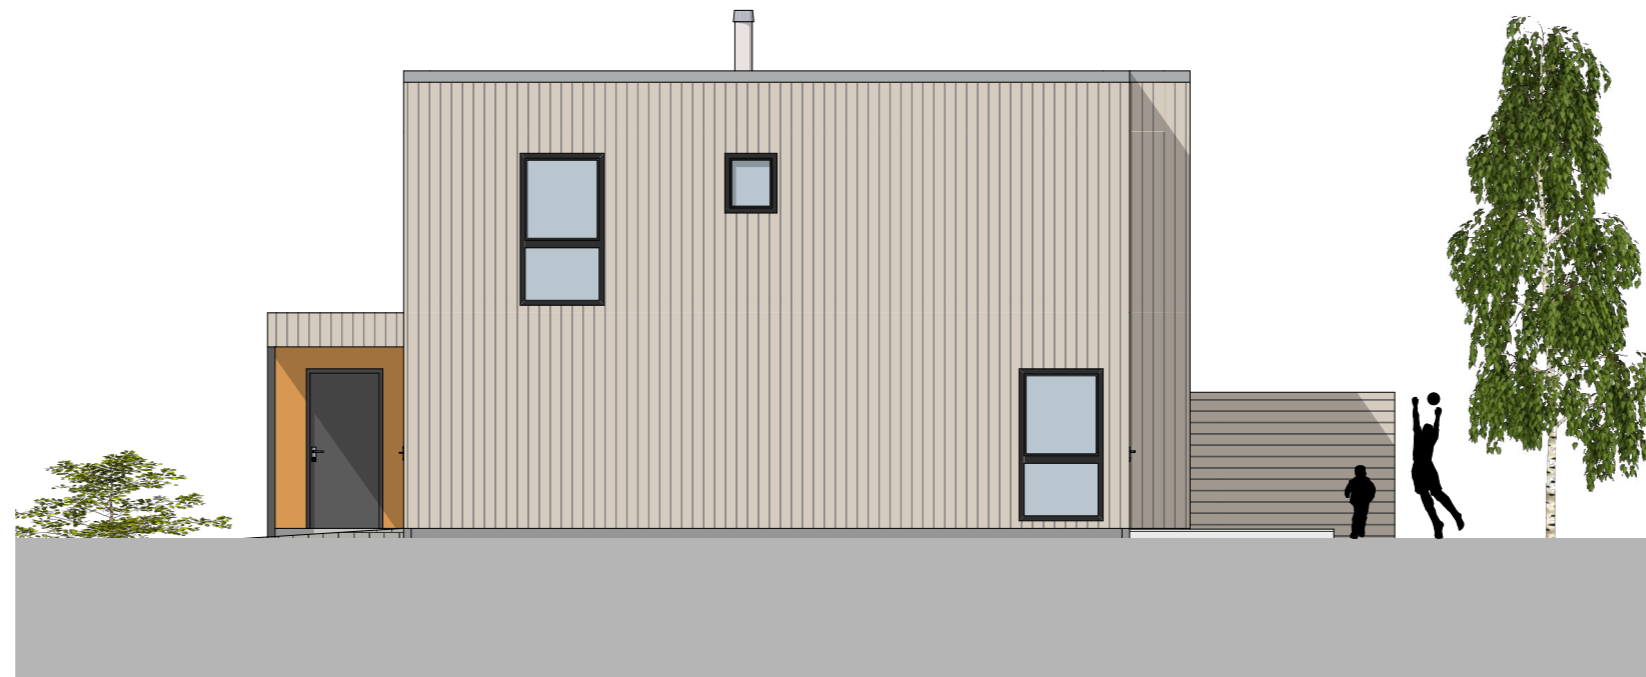


1:100 Fasade Vest

FORPROSJEKT <small>© Alle rettigheter tilhører utførende for prosjektering, kopiering eller bruk av disse tegningene er forbudt uten skriftlig samtykke</small>	Prosjekt: Stalsberg Nord Stalsberg Nord 3360 Geithus Modum	Dato opprettet: 24.09.2021 Gnr./Bnr./Festnr.: Flere	Tiltakshaver: Stalsberg Nord AS Øvre Nedmarken 22 3370 Vikersund	Prosjekterende: DitArk Papadopulu Auens vei 28 3040 Drammen mob: 47305523	 Tegning: Fasade Nord og Vest Rekkehus type Quatro1a	Tegningsnr.: A40-C	Målestokk: 1:100
						Rev.ID: .	Dato revidert: 07.04.2022



1:100 Fasade Sør

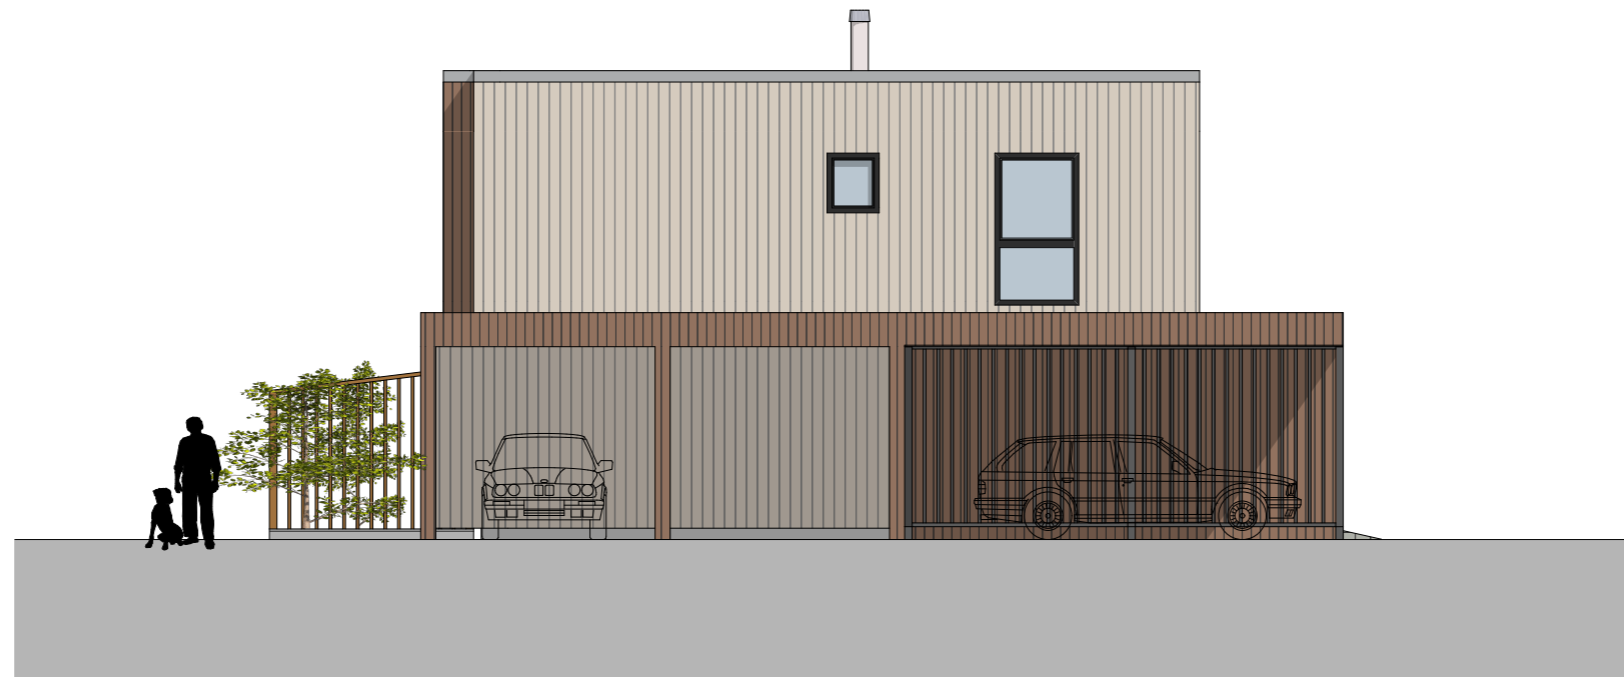

1:100 Fasade Øst

FORPROSJEKT <small>© Alle rettigheter tilhører utførende for prosjektering, kopiering eller bruk av disse tegningene er forbudt uten skriftlig samtykke</small>	Prosjekt: Stalsberg Nord Stalsberg Nord 3360 Geithus Modum	Dato opprettet: 24.09.2021 Gnr./Bnr./Festnr.: Flere	Tiltakshaver: Stalsberg Nord AS Øvre Nedmarken 22 3370 Vikersund	Prosjekterende: DitArk Papadopulu Auens vei 28 3040 Drammen mob: 47305523	Tegning: Fasade Sør og Øst Rekkehus type Quatro1a	Tegningsnr.: A40-02	Målestokk: 1:100
						Rev.ID: .	Dato revidert: 07.04.2022