



<p><b>FORPROSJEKT</b></p> <p>© Alle rettigheter tilhører utførende for prosjektering, kopiering eller bruk av disse tegningene er forbudt uten skriftlig samtykke</p>	<p>Prosjekt: <b>Stalsberg Nord</b> Stalsberg Nord 3360 Geithus Modum</p>	<p>Dato opprettet: <b>24.09.2021</b></p> <p>Gnr./Bnr./Festnr.: <b>Flere</b></p>	<p>Tiltakshaver: <b>Stalsberg Nord AS</b> Øvre Nedmarken 22 3370 Vikersund</p>	<p>Prosjekterende: <b>DitArk Papadopulu</b> Auens vei 28 3040 Drammen mob: 47305523</p>	<p>Tegning: <b>Plan 1. Etasje</b> Rekkehus type Quatro 2</p>	<p>Tegningsnr.: <b>A20-01</b></p> <p>Rev.ID: .</p>	<p>Målestokk: <b>1:100</b></p> <p>Dato revidert: <b>02.02.2022</b></p>
---	--	---	--	---	--	--	--



**FORPROSJEKT**

© Alle rettigheter tilhører utførende for prosjektering, kopiering eller bruk av disse tegningene er forbudt uten skriftlig samtykke

Prosjekt:  
**Stalsberg Nord**  
Stalsberg Nord 3360 Geithus Modum

Dato opprettet:  
**24.09.2021**

Gnr./Bnr./Festnr.:  
**Flere**

Tiltakshaver:  
**Stalsberg Nord AS**  
Øvre Nedmarken 22  
3370 Vikersund

Prosjekterende:  
**DitArk Papadopulu**  
Auens vei 28  
3040 Drammen  
mob: 47305523




Tegning:  
**Plan 2. Etasje**  
Rekkehus type Quatro 2

Tegningsnr.:  
**A20-02**

Rev.ID:  
.

Målestokk:  
**1:100**


Dato revidert:  
**02.02.2022**

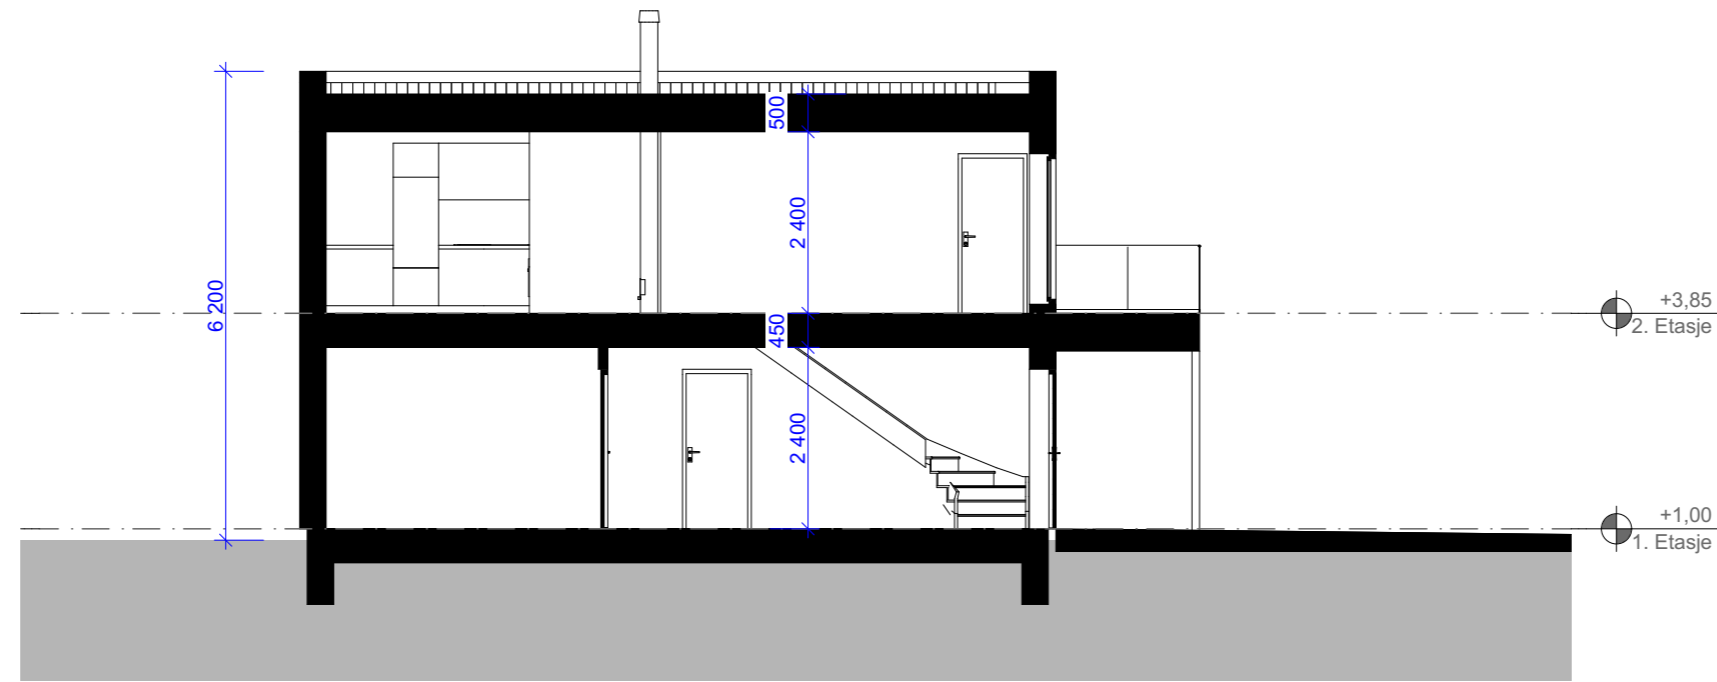

1:100 Snitt A


Illustrasjon sett fra gata- farger kun veiledende:



<b>FORPROSJEKT</b> <small>© Alle rettigheter tilhører utførende for prosjektering, kopiering eller bruk av disse tegningene er forbudt uten skriftlig samtykke</small>	Prosjekt: <b>Stalsberg Nord</b> Stalsberg Nord 3360 Geithus Modum	Dato opprettet: <b>24.09.2021</b> Gnr./Bnr./Festnr.: <b>Flere</b>	Tiltakshaver: <b>Stalsberg Nord AS</b> Øvre Nedmarken 22 3370 Vikersund	Prosjekterende: <b>DitArk Papadopulu</b> Auens vei 28 3040 Drammen mob: 47305523	 Tegning: <b>Snitt A og 3D-illustrasjon</b> Rekkehus type Quatro 2	Tegningsnr.: <b>A30-01</b>	Målestokk: <b>1:100</b>
						Rev.ID: .	Dato revidert: <b>26.01.2022</b>



1:100 Fasade Nord

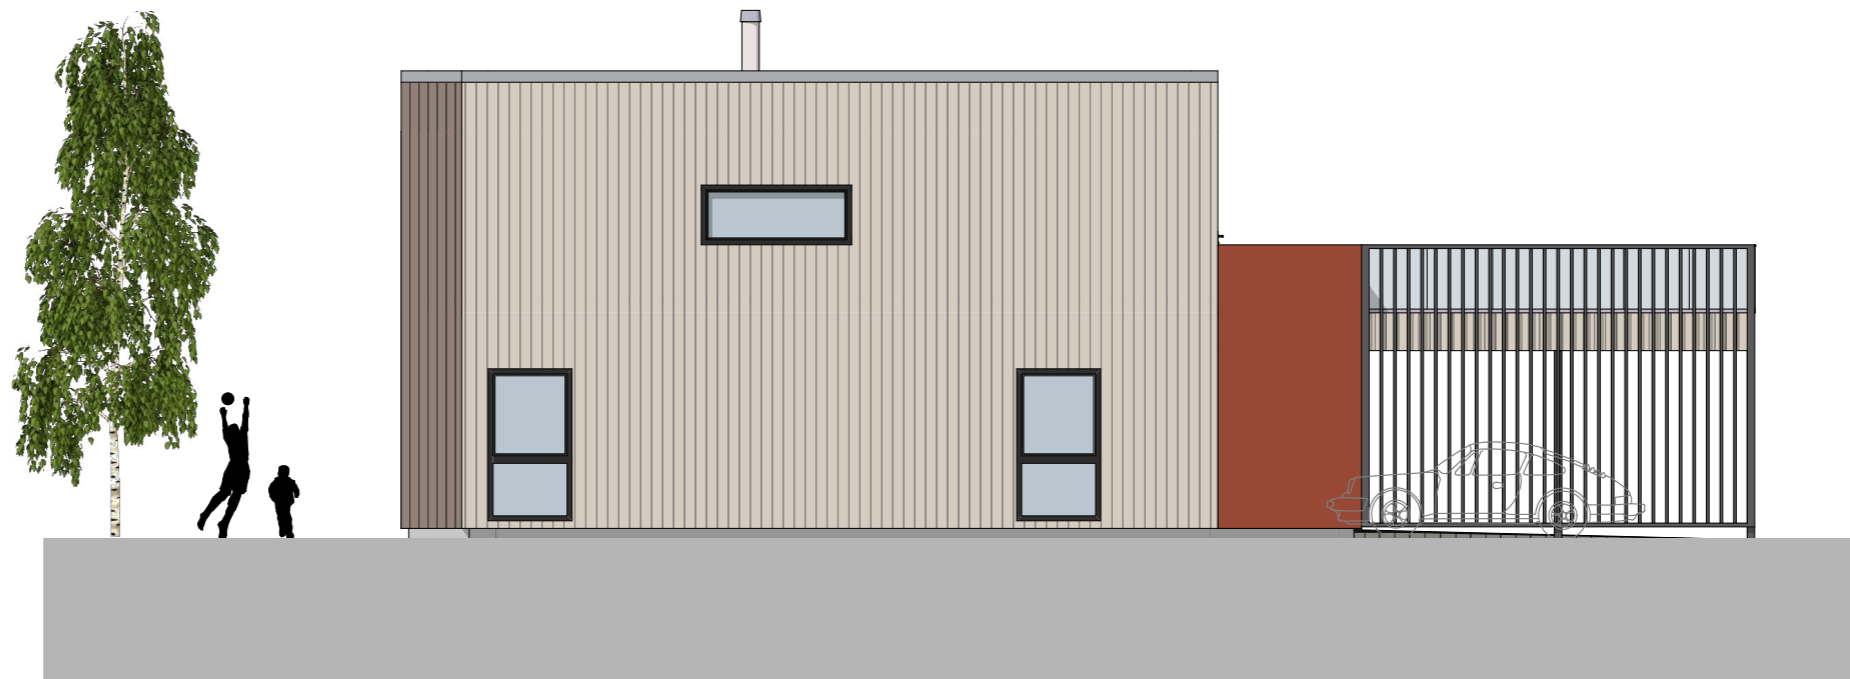


1:100 Fasade Vest

Materialer og farger kun veiledende:

<b>FORPROSJEKT</b> <small>© Alle rettigheter tilhører utførende for prosjektering, kopiering eller bruk av disse tegningene er forbudt uten skriftlig samtykke</small>	Prosjekt: <b>Stalsberg Nord</b> Stalsberg Nord 3360 Geithus Modum	Dato opprettet: <b>24.09.2021</b>	Tiltakshaver: <b>Stalsberg Nord AS</b> Øvre Nedmarken 22 3370 Vikersund	Prosjekterende: <b>DitArk Papadopulu</b> Auens vei 28 3040 Drammen mob: 47305523	Tegning: <b>Fasade Nord og Vest</b> Rekkehus type Quatro 2	Tegningsnr.: <b>A40-C</b>	Målestokk: <b>1:100</b>
		Gnr./Bnr./Festnr.: <b>Flere</b>				Rev.ID: .	Dato revidert: <b>02.02.2022</b>



1:100 Fasade Sør

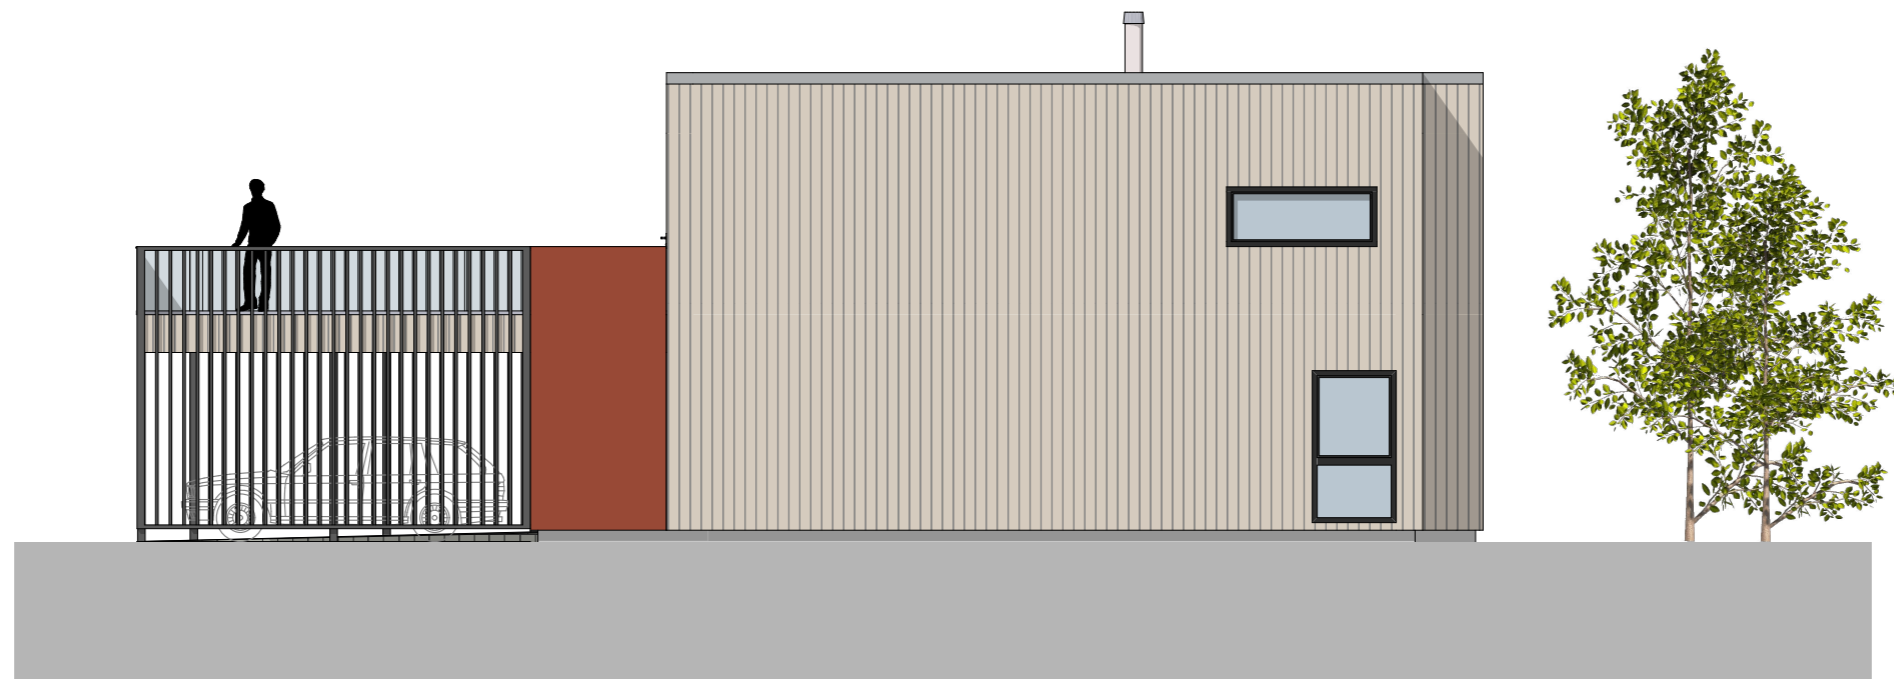

1:100 Fasade Øst

Materialer og farger kun veiledende:

<b>FORPROSJEKT</b> <small>© Alle rettigheter tilhører utførende for prosjektering, kopiering eller bruk av disse tegningene er forbudt uten skriftlig samtykke</small>	Prosjekt: <b>Stalsberg Nord</b> Stalsberg Nord 3360 Geithus Modum	Dato opprettet: <b>24.09.2021</b> Gnr./Bnr./Festnr.: <b>Flere</b>	Tiltakshaver: <b>Stalsberg Nord AS</b> Øvre Nedmarken 22 3370 Vikersund	Prosjekterende: <b>DitArk Papadopulu</b> Auens vei 28 3040 Drammen mob: 47305523	Tegning: <b>Fasade Sør og Øst</b> Rekkehus type Quatro 2	Tegningsnr.: <b>A40-02</b>	Målestokk: <b>1:100</b>
						Rev.ID: .	Dato revidert: <b>02.02.2022</b>