

REKKEHUS B 3.3.4

SOVEROM 4
 BRA 135,8 m²
 P-ROM 132,2 m²
 TERRASSE 28 m²

REKKEHUS B 3.3.3

SOVEROM 4
 BRA 135,8 m²
 P-ROM 132,2 m²
 TERRASSE 28 m²

REKKEHUS B 3.3.2

SOVEROM 4
 BRA 135,8 m²
 P-ROM 132,2 m²
 TERRASSE 28 m²

REKKEHUS B 3.3.1


SOVEROM 4
 BRA 135,8 m²
 P-ROM 132,2 m²
 TERRASSE 28,5 m²



<p>FORPROSJEKT</p> <p>© Alle rettigheter tilhører utførende for prosjektering, kopiering eller bruk av disse tegningene er forbudt uten skriftlig samtykke</p>	<p>Prosjekt: Stalsberg Nord Stalsberg Nord 3360 Geithus Modum</p>	<p>Dato opprettet: 24.09.2021</p> <p>Gnr./Bnr./Festnr.: Flere</p>	<p>Tiltakshaver: Stalsberg Nord AS Øvre Nedmarken 22 3370 Vikersund</p>	<p>Prosjekterende: DitArk Papadopulu Auens vei 28 3040 Drammen mob: 47305523</p>	<p>Tegning: Plan 1. Etasje Rekkehus type Quatro3</p>	<p>Tegningsnr.: A20-01</p> <p>Rev.ID: .</p>	<p>Målestokk på A3: 1:100</p> <p>Dato revidert: 31.08.2022</p>
---	--	---	---	---	---	--	--



<p>FORPROSJEKT</p> <p><small>© Alle rettigheter tilhører utførende for prosjektering, kopiering eller bruk av disse tegningene er forbudt uten skriftlig samtykke</small></p>	<p>Prosjekt: Stalsberg Nord Stalsberg Nord 3360 Geithus Modum</p>	<p>Dato opprettet: 24.09.2021</p> <p>Gnr./Bnr./Festnr.: Flere</p>	<p>Tiltakshaver: Stalsberg Nord AS Øvre Nedmarken 22 3370 Vikersund</p>	<p>Prosjekterende: DitArk Papadopulu Auens vei 28 3040 Drammen mob: 47305523</p>	<p>Tegning: Plan 2. Etasje Rekkehus type Quatro3</p>	<p>Tegningsnr.: A20-02</p> <p>Rev.ID: .</p>	<p>Målestokk på A3: 1:100</p> <p>Dato revidert: 31.08.2022</p>
--	--	---	--	---	---	--	--

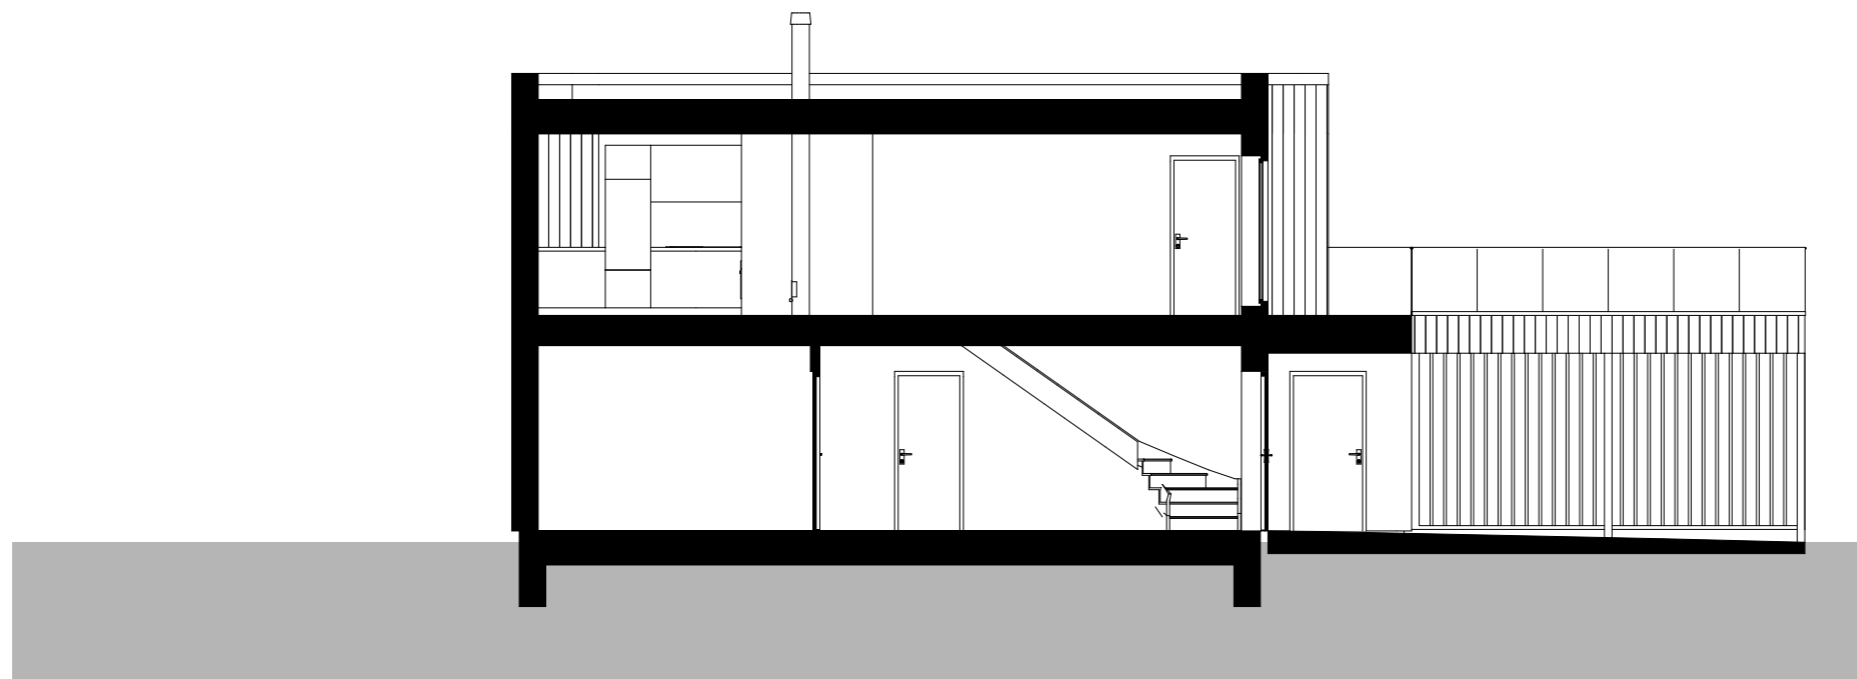

1:100 Snitt A

Illustrasjon sett fra gata- farger kun veiledende:



FORPROSJEKT

© Alle rettigheter tilhører utførende for prosjektering, kopiering eller bruk av disse tegningene er forbudt uten skriftlig samtykke

Prosjekt:
Stalsberg Nord
Stalsberg Nord 3360 Geithus Modum

Dato opprettet:
24.09.2021
Gnr./Bnr./Festnr.:
Flere

Tiltakshaver:
Stalsberg Nord AS
Øvre Nedmarken 22
3370 Vikersund

Prosjekterende:
DitArk Papadopulu
Auens vei 28
3040 Drammen
mob: 47305523



Tegning:
Snitt A og 3D-illustrasjon
Rekkehus type Quatro3

Tegningsnr.:
A30-01
Rev.ID:
.

Målestokk på A3:
1:100
Dato revidert:
23.08.2022



1:100 Fasade Nord



1:100 Fasade Vest

FORPROSJEKT

© Alle rettigheter tilhører utførende for prosjektering, kopiering eller bruk av disse tegningene er forbudt uten skriftlig samtykke

Prosjekt:
Stalsberg Nord
Stalsberg Nord 3360 Geithus Modum

Dato opprettet:
24.09.2021
Gnr./Bnr./Festnr.:
Flere

Tiltakshaver:
Stalsberg Nord AS
Øvre Nedmarken 22
3370 Vikersund

Prosjekterende:
DitArk Papadopulu
Auens vei 28
3040 Drammen
mob: 47305523



Tegning:
Fasade Nord og Vest
Rekkehus type Quatro3

Tegningsnr.:
A40-C
Rev.ID:
.

Målestokk på A3:
1:100
Dato revidert:
23.01.2022



1:100 Fasade Nord



1:100 Fasade Vest

FORPROSJEKT

© Alle rettigheter tilhører utførende for prosjektering, kopiering eller bruk av disse tegningene er forbudt uten skriftlig samtykke

Prosjekt:
Stalsberg Nord
Stalsberg Nord 3360 Geithus Modum

Dato opprettet:
24.09.2021

Gnr./Bnr./Festnr.:
Flere

Tiltakshaver:
Stalsberg Nord AS
Øvre Nedmarken 22
3370 Vikersund

Prosjekterende:
DitArk Papadopulu
Auens vei 28
3040 Drammen
mob: 47305523



Tegning:
Fasade Nord og Vest
Rekkehus type Quatro3

Tegningsnr.:
A40-C


Rev.ID:
.

Målestokk på A3:
1:100

Dato revidert:
14.09.2022



1:100 Fasade Sør

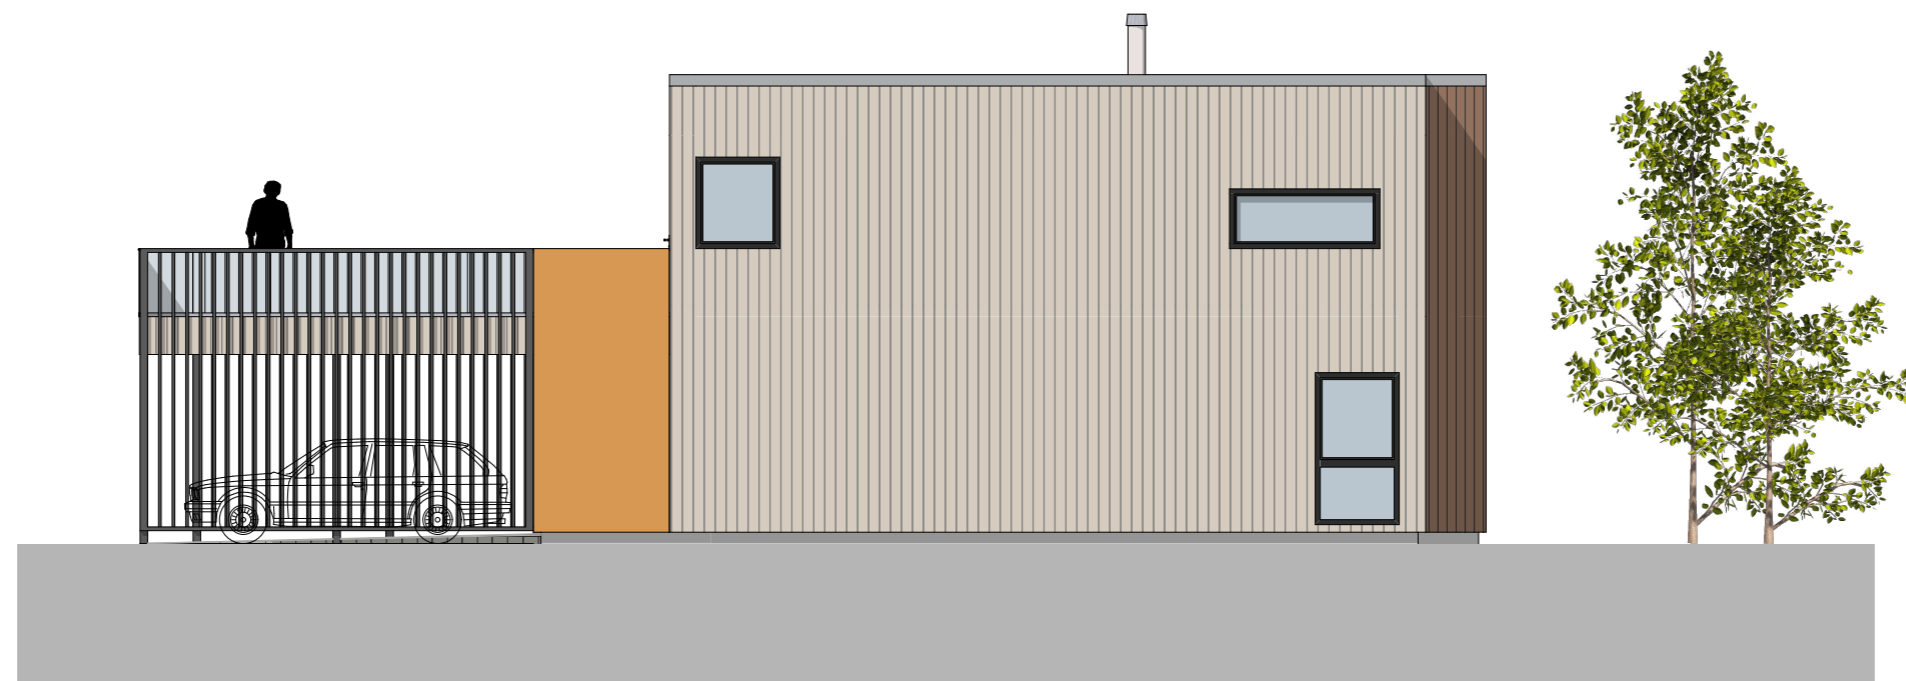

1:100 Fasade Øst

FORPROSJEKT <small>© Alle rettigheter tilhører utførende for prosjektering, kopiering eller bruk av disse tegningene er forbudt uten skriftlig samtykke</small>	Prosjekt: Stalsberg Nord Stalsberg Nord 3360 Geithus Modum	Dato opprettet: 24.09.2021 Gnr./Bnr./Festnr.: Flere	Tiltakshaver: Stalsberg Nord AS Øvre Nedmarken 22 3370 Vikersund	Prosjekterende: DitArk Papadopulu Auens vei 28 3040 Drammen mob: 47305523	Tegning: Fasade Sør og Øst Rekkehus type Quatro3	Tegningsnr.: A40-02	Målestokk på A3: 1:100
						Rev.ID: .	Dato revidert: 14.09.2022